

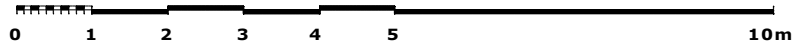


KARTA MIESZKANIA B10, POWIERZCHNIA UŻYTKOWA = 69,25m²

lokalizacja mieszkania

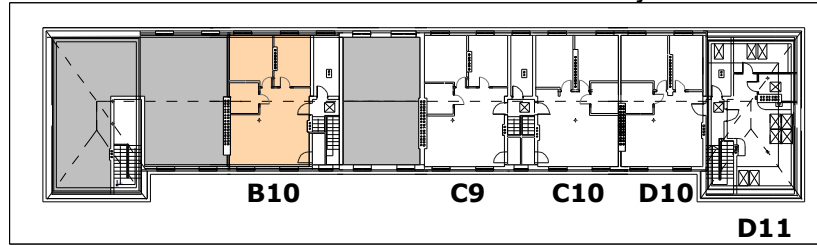

RZUT SKALA 1:100

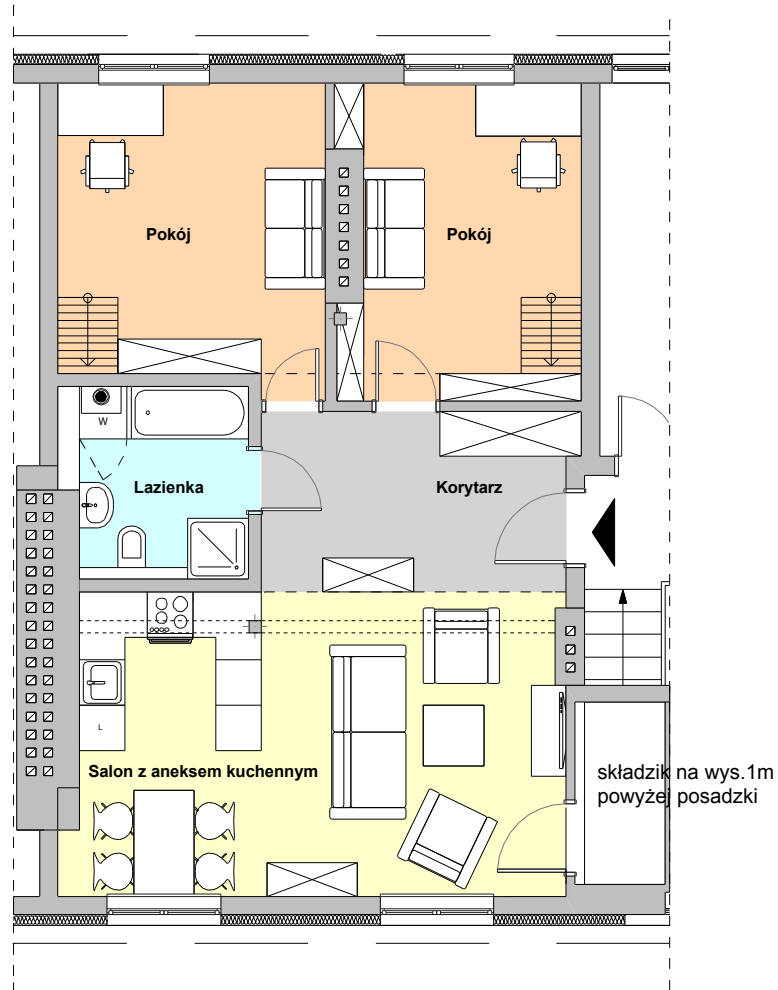

ZESTAWIENIE POWIERZCHNI POMIESZCZEŃ

NR POM.	NAZWA POM.	POW. UŻYTK [m2]
1.1	POKÓJ	13,83
1.2	POKÓJ	12,95
1.3	ŁAZIENKA	6,22
1.4	KORYTARZ	9,78
1.5	SALON Z ANEKSEM KUCHENNYM	26,01
SUMA POWIERZCHNI POMIESZCZEŃ		68,79
POWIERZCHNIA CAŁKOWITA		69,25

GDAŃSK, UL. POZNAŃSKA 8