

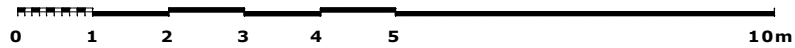
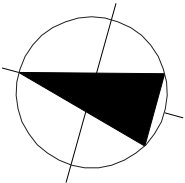


# KARTA MIESZKANIA C9, POWIERZCHNIA UŻYTKOWA = 69,21m<sup>2</sup>

lokalizacja mieszkania

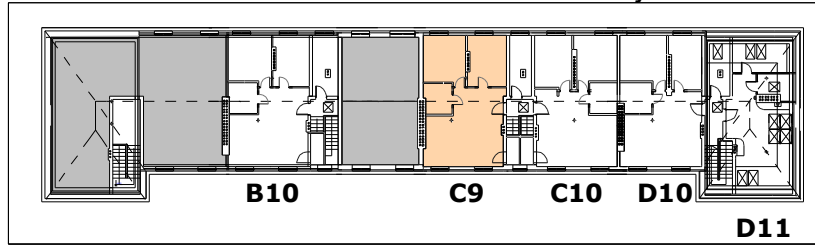

## RZUT SKALA 1:100

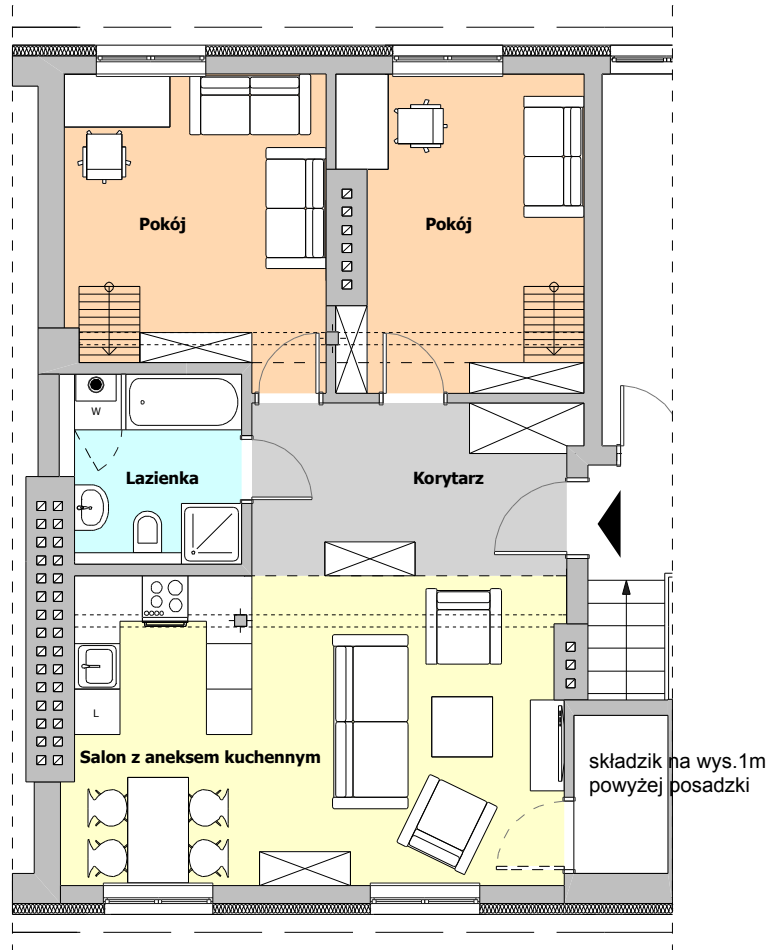

ZESTAWIENIE POWIERZCHNI POMIESZCZEŃ		
NR POM.	NAZWA POM.	POW. UŻYTK [m <sup>2</sup> ]
2.1	POKÓJ	13,54
2.2	POKÓJ	13,13
2.3	ŁAZIENKA	5,80
2.4	KORYTARZ	9,63
2.5	SALON Z ANEKSEM KUCHENNYM	26,72
<b>SUMA POWIERZCHNI POMIESZCZEŃ</b>		<b>68,82</b>
<b>POWIERZCHNIA CAŁKOWITA</b>		<b>69,21</b>

**GDAŃSK, UL. POZNAŃSKA 8**