

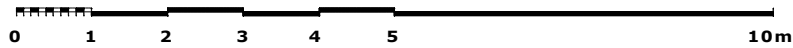
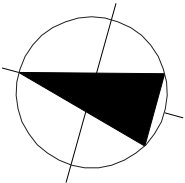


KARTA MIESZKANIA C10, POWIERZCHNIA UŻYTKOWA = 67,50m²

lokalizacja mieszkania

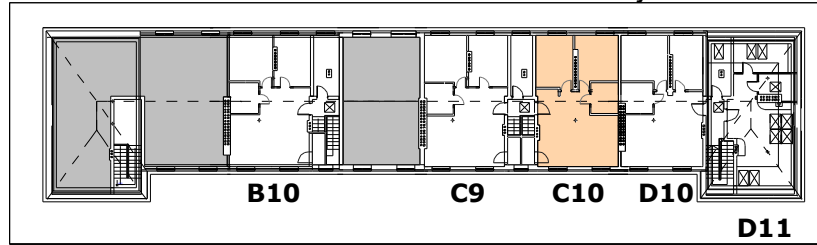

RZUT SKALA 1:100

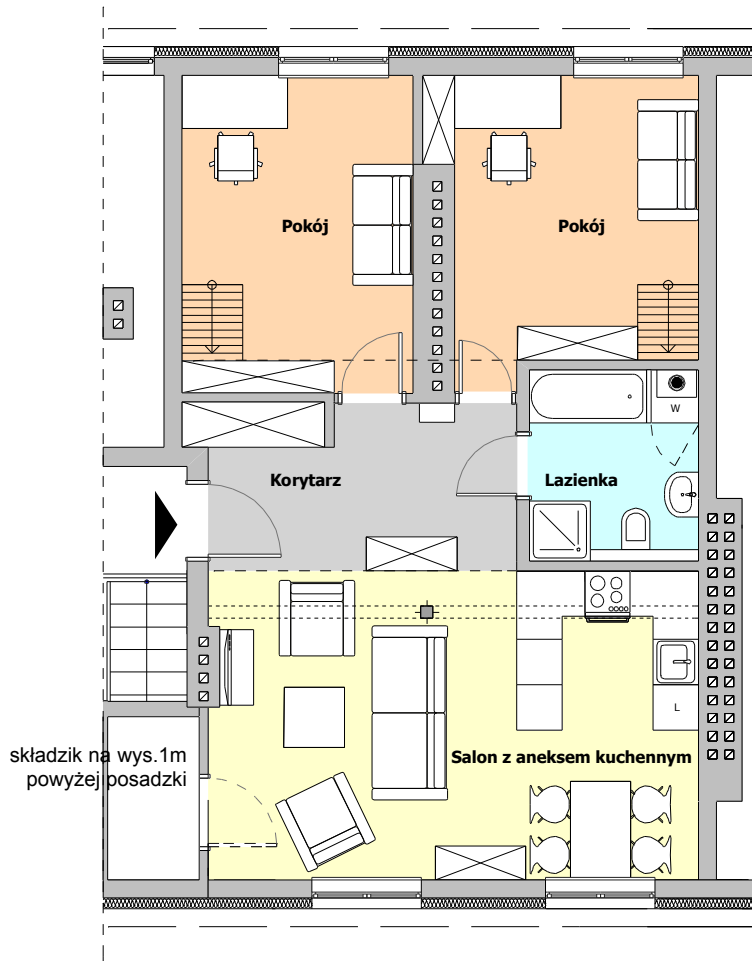

ZESTAWIENIE POWIERZCHNI POMIESZCZEŃ		
NR POM.	NAZWA POM.	POW. UŻYTK [m2]
3.1	POKÓJ	12,86
3.2	POKÓJ	12,98
3.3	ŁAZIENKA	5,78
3.4	KORYTARZ	9,32
3.5	SALON Z ANEKSEM KUCHENNYM	26,30
SUMA POWIERZCHNI POMIESZCZEŃ		67,24
POWIERZCHNIA CAŁKOWITA		67,50

GDAŃSK, UL. POZNAŃSKA 8