

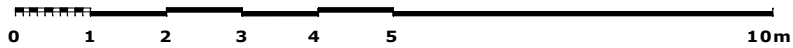
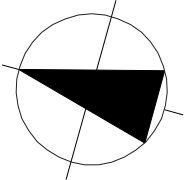


KARTA MIESZKANIA D10, POWIERZCHNIA UŻYTKOWA = 67,26m²

lokalizacja mieszkania

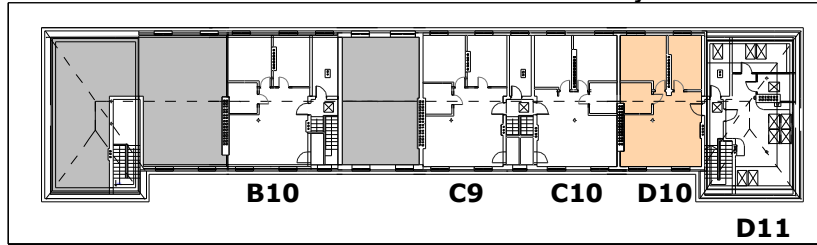

RZUT SKALA 1:100

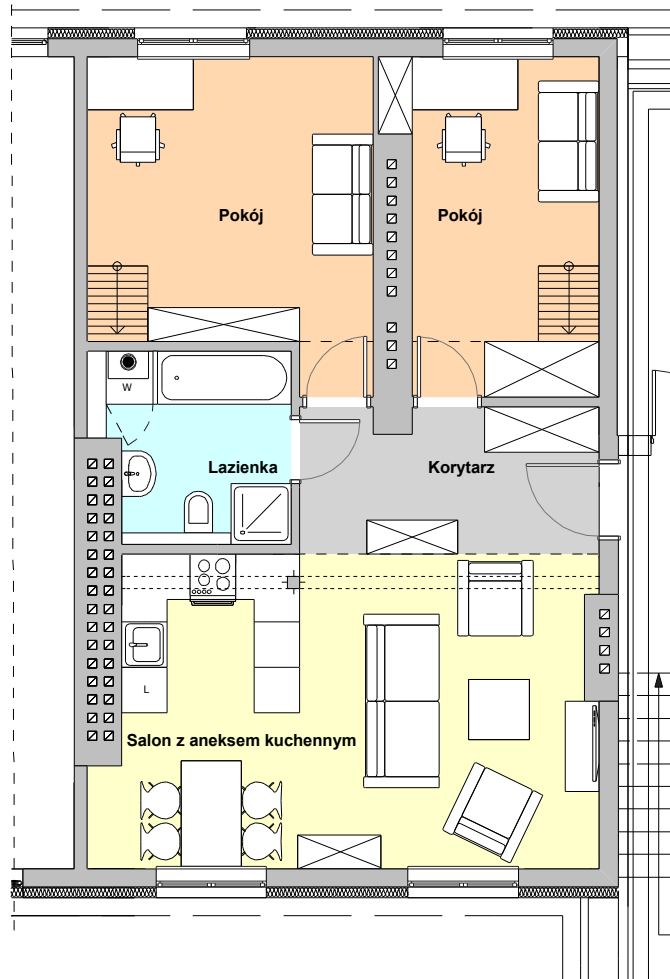

ZESTAWIENIE POWIERZCHNI POMIESZCZEŃ		
NR POM.	NAZWA POM.	POW. UŻYTK [m ²]
4.1	POKÓJ	14,95
4.2	POKÓJ	11,57
4.3	ŁAZIENKA	6,24
4.4	KORYTARZ	7,52
4.5	SALON Z ANEKSEM KUCHENNYM	26,66
SUMA POWIERZCHNI POMIESZCZEŃ		66,94
POWIERZCHNIA CAŁKOWITA		67,26

GDAŃSK, UL. POZNAŃSKA 8