

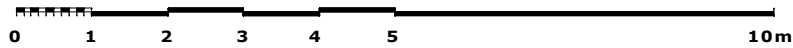
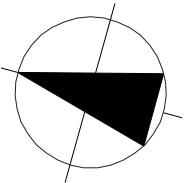


**KARTA MIESZKANIA D11,**  
**POWIERZCHNIA UŻYTKOWA = 63,16m<sup>2</sup>,**  
**w tym 30,92 m<sup>2</sup> powierzchni pomocniczej (h<1,9m)**

lokalizacja mieszkania

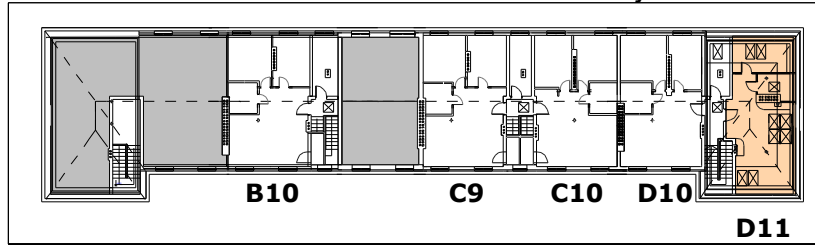

**RZUT SKALA 1:100**

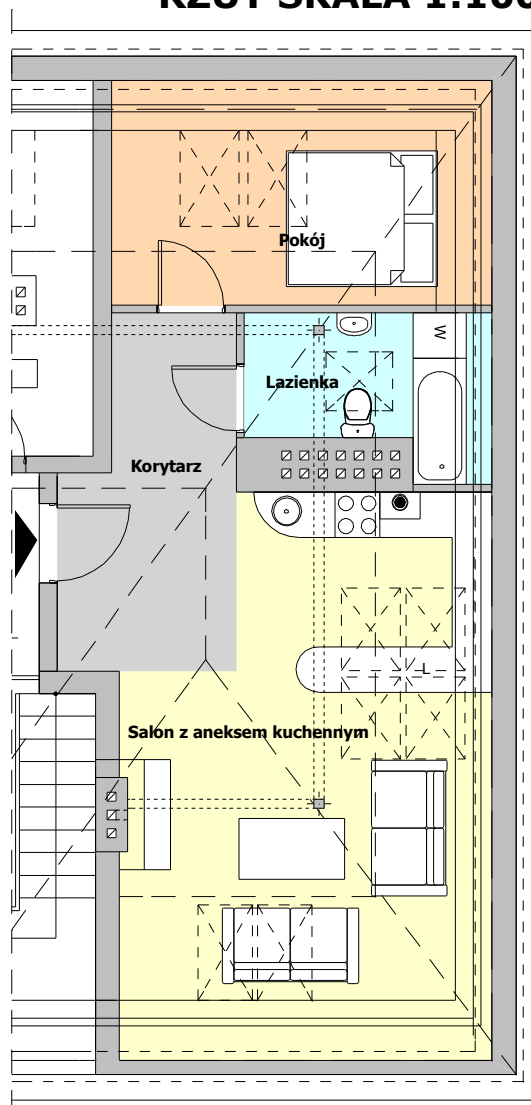

ZESTAWIENIE POWIERZCHNI POMIESZCZEŃ		
NR POM.	NAZWA POM.	POW. UŻYTK [m2]
5.1	POKÓJ	14,93
5.2	ŁAZIENKA	6,19
5.3	KORYTARZ	10,04
5.4	SALON Z ANEKSEM KUCHENNYM	32,00
SUMA POWIERZCHNI POMIESZCZEŃ		63,16
POWIERZCHNIA CAŁKOWITA		63,16

**GDAŃSK, UL. POZNAŃSKA 8**